

Forslag til ændring af anlæg for affaldsordning i gården.

Gårdlauget har 4 anlæg til placering af containere for husholdningsaffald og genbrugsaffald. 2 er centralt placeret i gården og 2 er placeret i enderne.

Siden anlæggene blev anlagt, har kommunen udvidet ordningerne for genbrugsaffald, hvilket har medført at pladserne ikke længere har tilstrækkelig kapacitet. Det betyder at enkelte containere pt. er placeret uden for båsene og at det ikke er muligt at øge størrelsen af enkelte containertyper som ofte er overfyldte.


Bestyrelsen stiller derfor forslag om, at 2 af de 4 anlæg udvides således at ordningerne kan virke tilfredsstillende igen.

Et specifikt mål er at få udvidelsen til at ske så effektivt som muligt for brugen, og et generelt mål er at få udvidelsen til at fremstå så naturligt som det er muligt i forhold til de nuværende anlægs form og placering.

Budget for udvidelsen af begge pladser udgør 95.000 kr. inkl. moms, som foreslås finansieret vha. Resultatet for 2014 og en evt. rest hvis nødvendigt vha. Driftsåret 2015.

Der er indtil videre indhentet to tilbud for opgaven som danner grundlag/vurdering for budgetprisen.

På tegningen herunder ses placeringen af de anlæg der stilles forslag om at udvide.

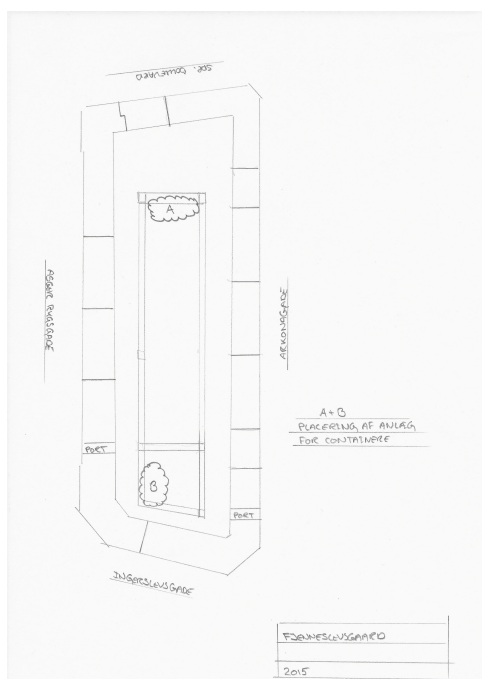


Udvidelse af anlæg "A"

Anlægget består af 2 containerrum, adskilt af et hus til brug for gårdens vicevært.


Ved at udvide begge rum ind mod det lille hus, opnås den ønskede plads til containere og med adgang fra adgangstien, uden at skulle ændre væsentligt i den nuværende udformning.

Tegning af eksisterende forhold:

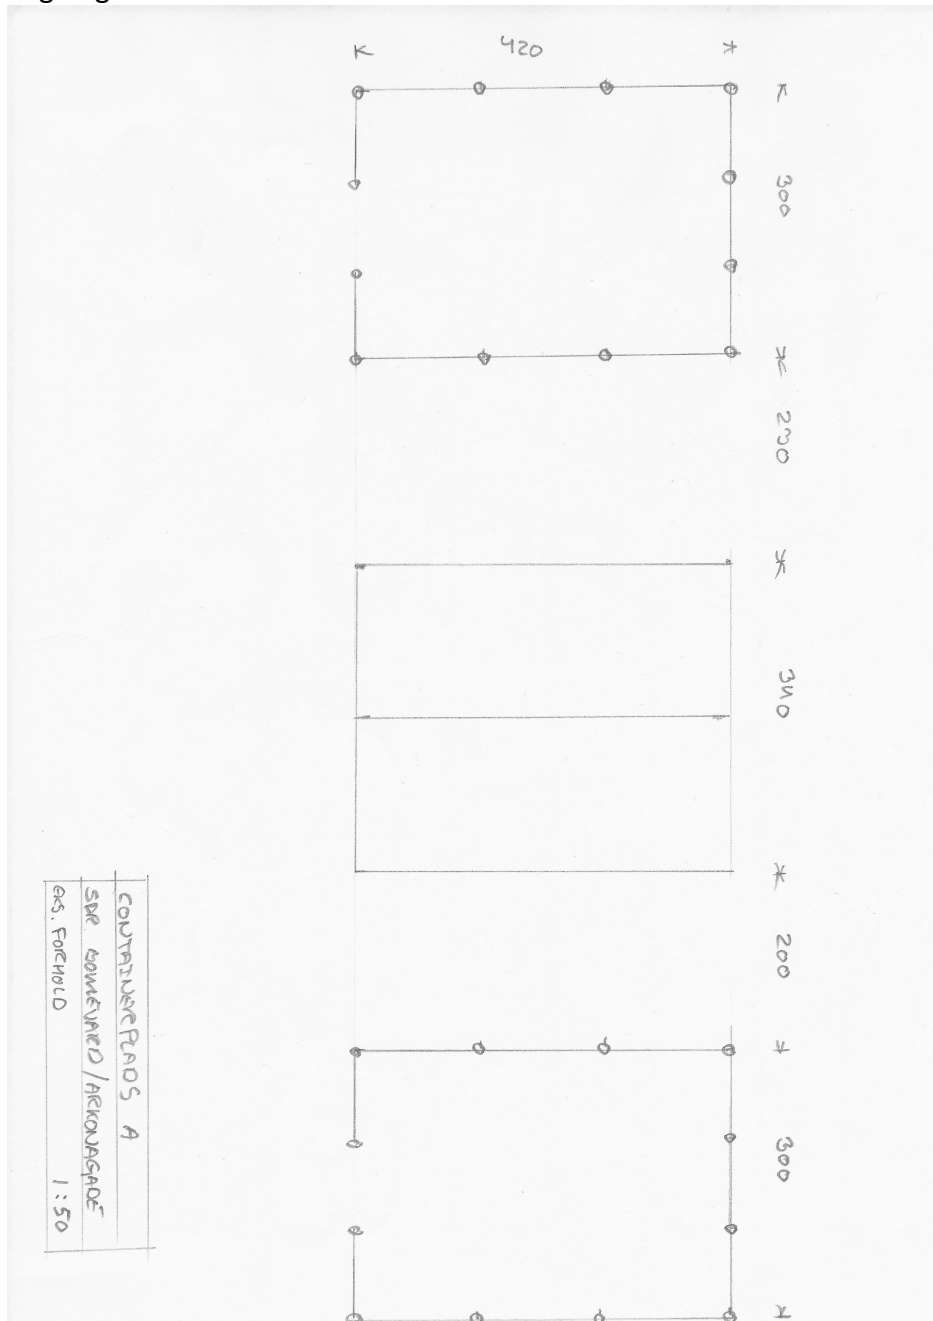

Tegning af fremtidige forhold (A):


Skraverteret/highlightet er nyt areal tilført anlægget.

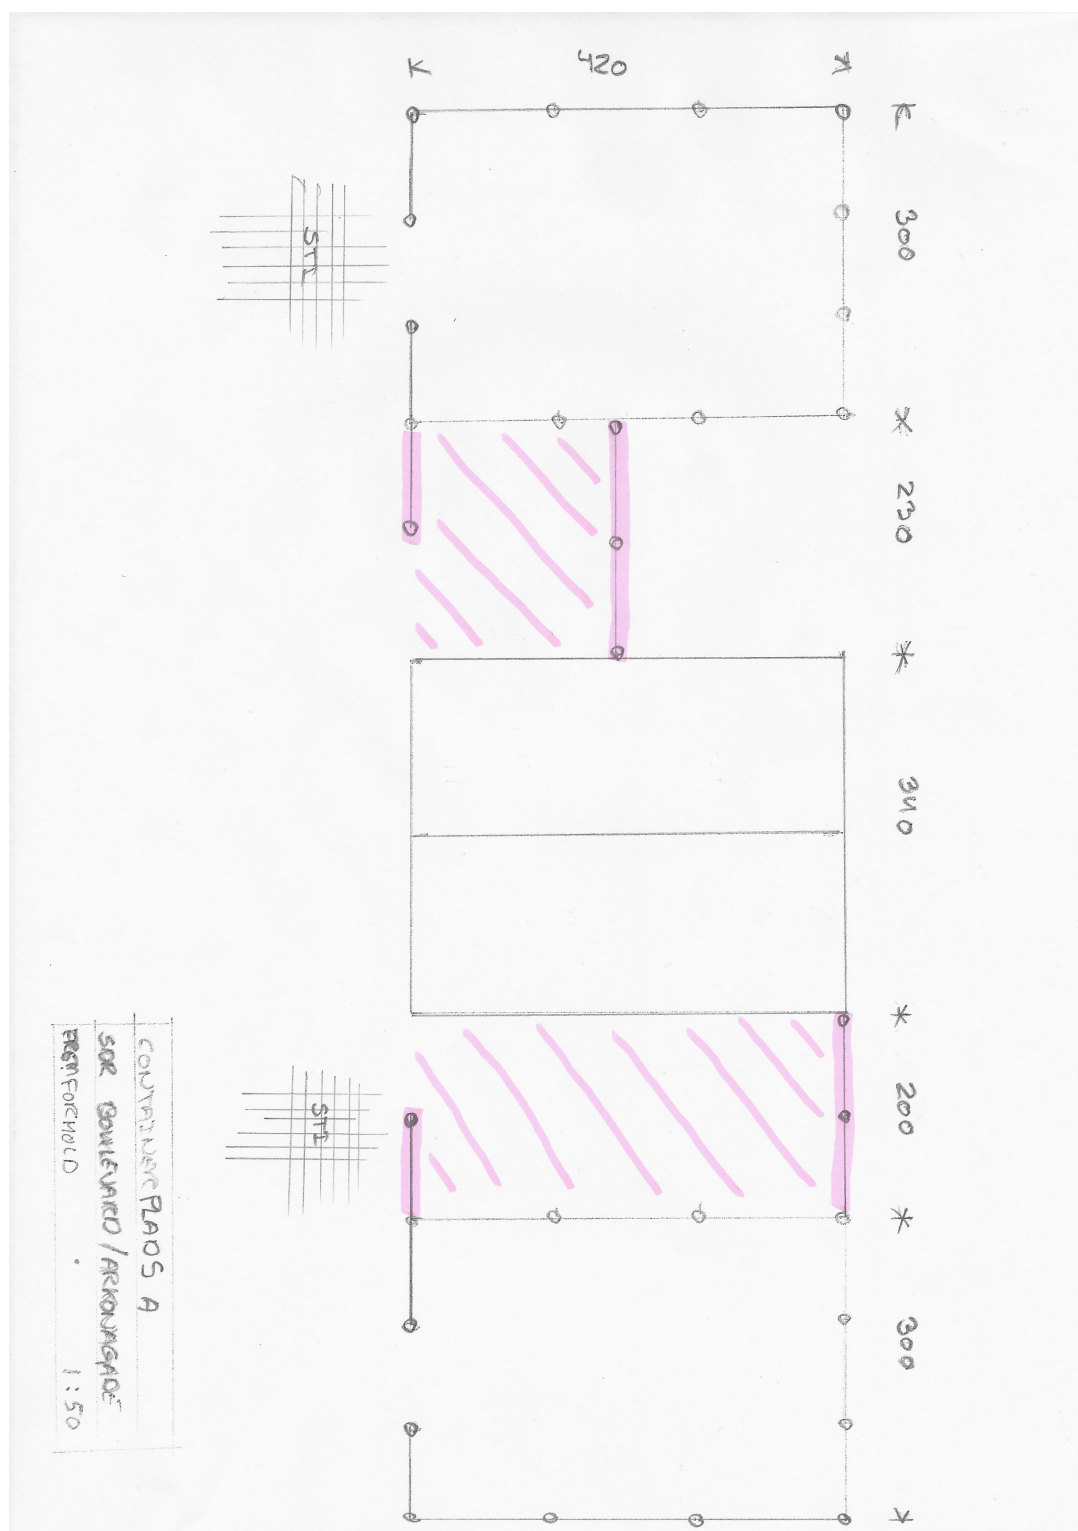


Udvidelse af anlæg "B"

Anlægget består af et stort sammenhængende areal med to indgange fra adgangssten. Ved at benytte bagsiden/venstre side af anlægget opnås en sammenhæng og en afskærmning kan udføres som det eksisterende.

Tegning eksisterende forhold:

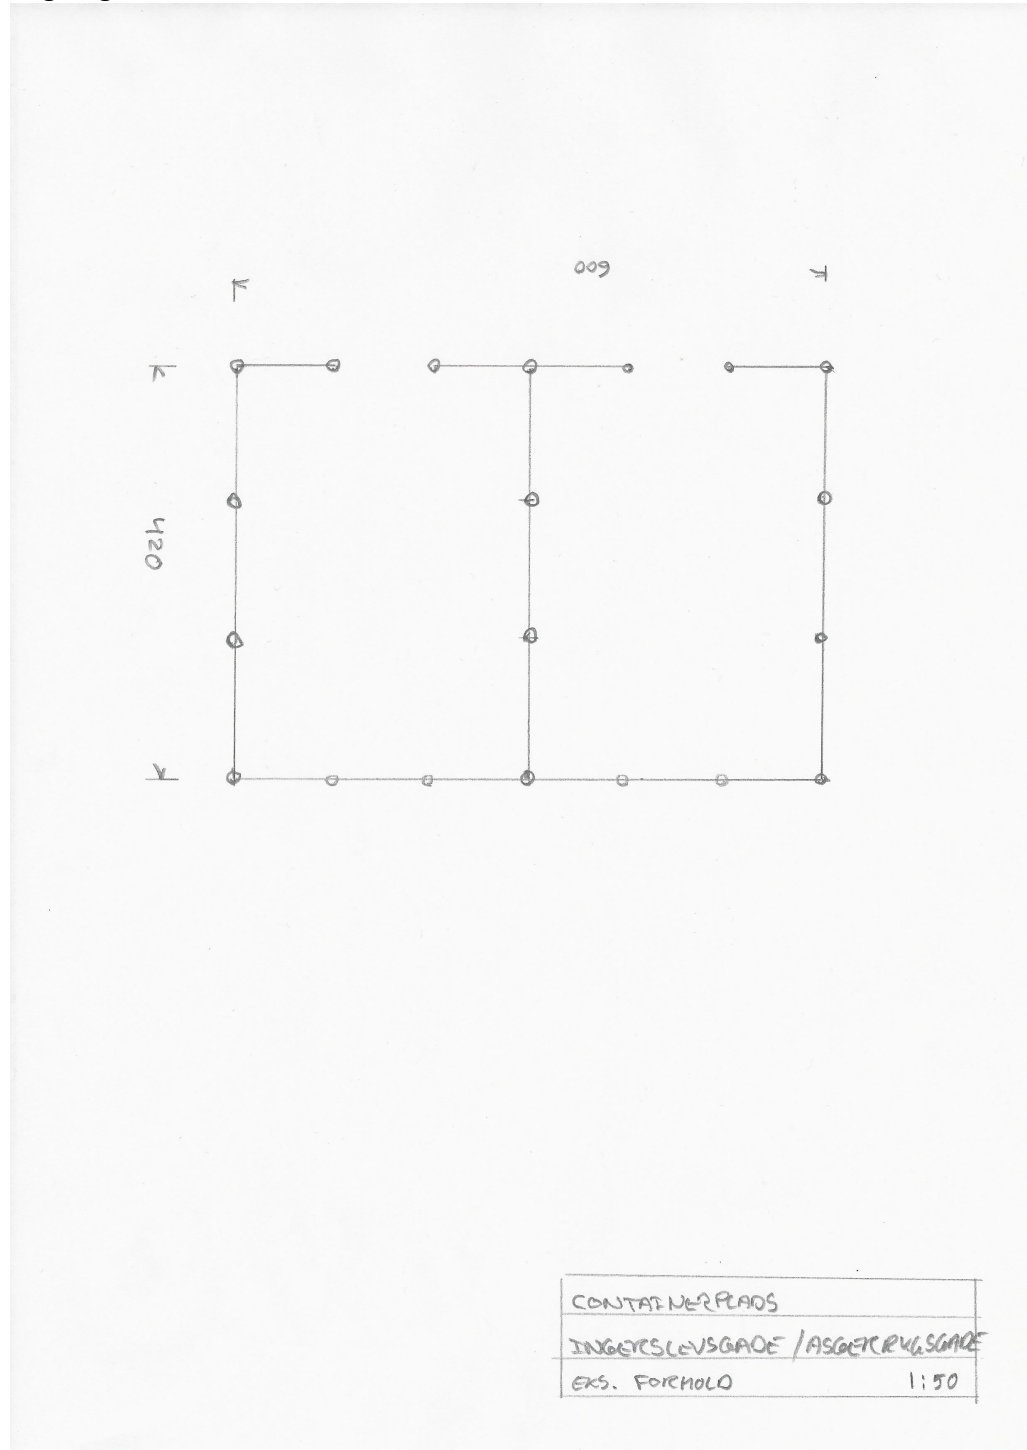

Tegning af fremtidige forhold (B):

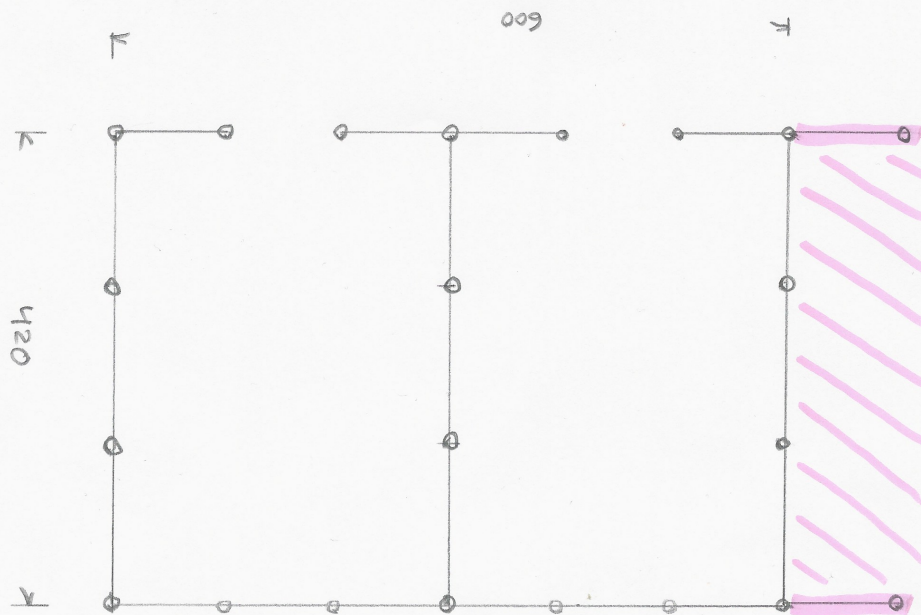

CONTAINERPLADS B	
INGERSLEVSGADE / ASGER RYSGADE	
FREMIDT FORHOLD	1:50

Eventuelle spørgsmål vedr. Ændringen kan stilles til hel@driftspartner.dk - det er også muligt at få tilsendt ændringsforslaget som en pdf.

En forudsætning for at forslaget kan gennemføres er at Københavns Kommune godkender ændringerne.

Samlet helhedplan for Fjenneslevgaard

